**M.O.P.** Dirección de E. hidroeléctricos

Aprovechamiento Hidroeléctrico
del

## Río Negro

### Obra Rincón del Bonete

# Catastro de las perforaciones Nº 74-147

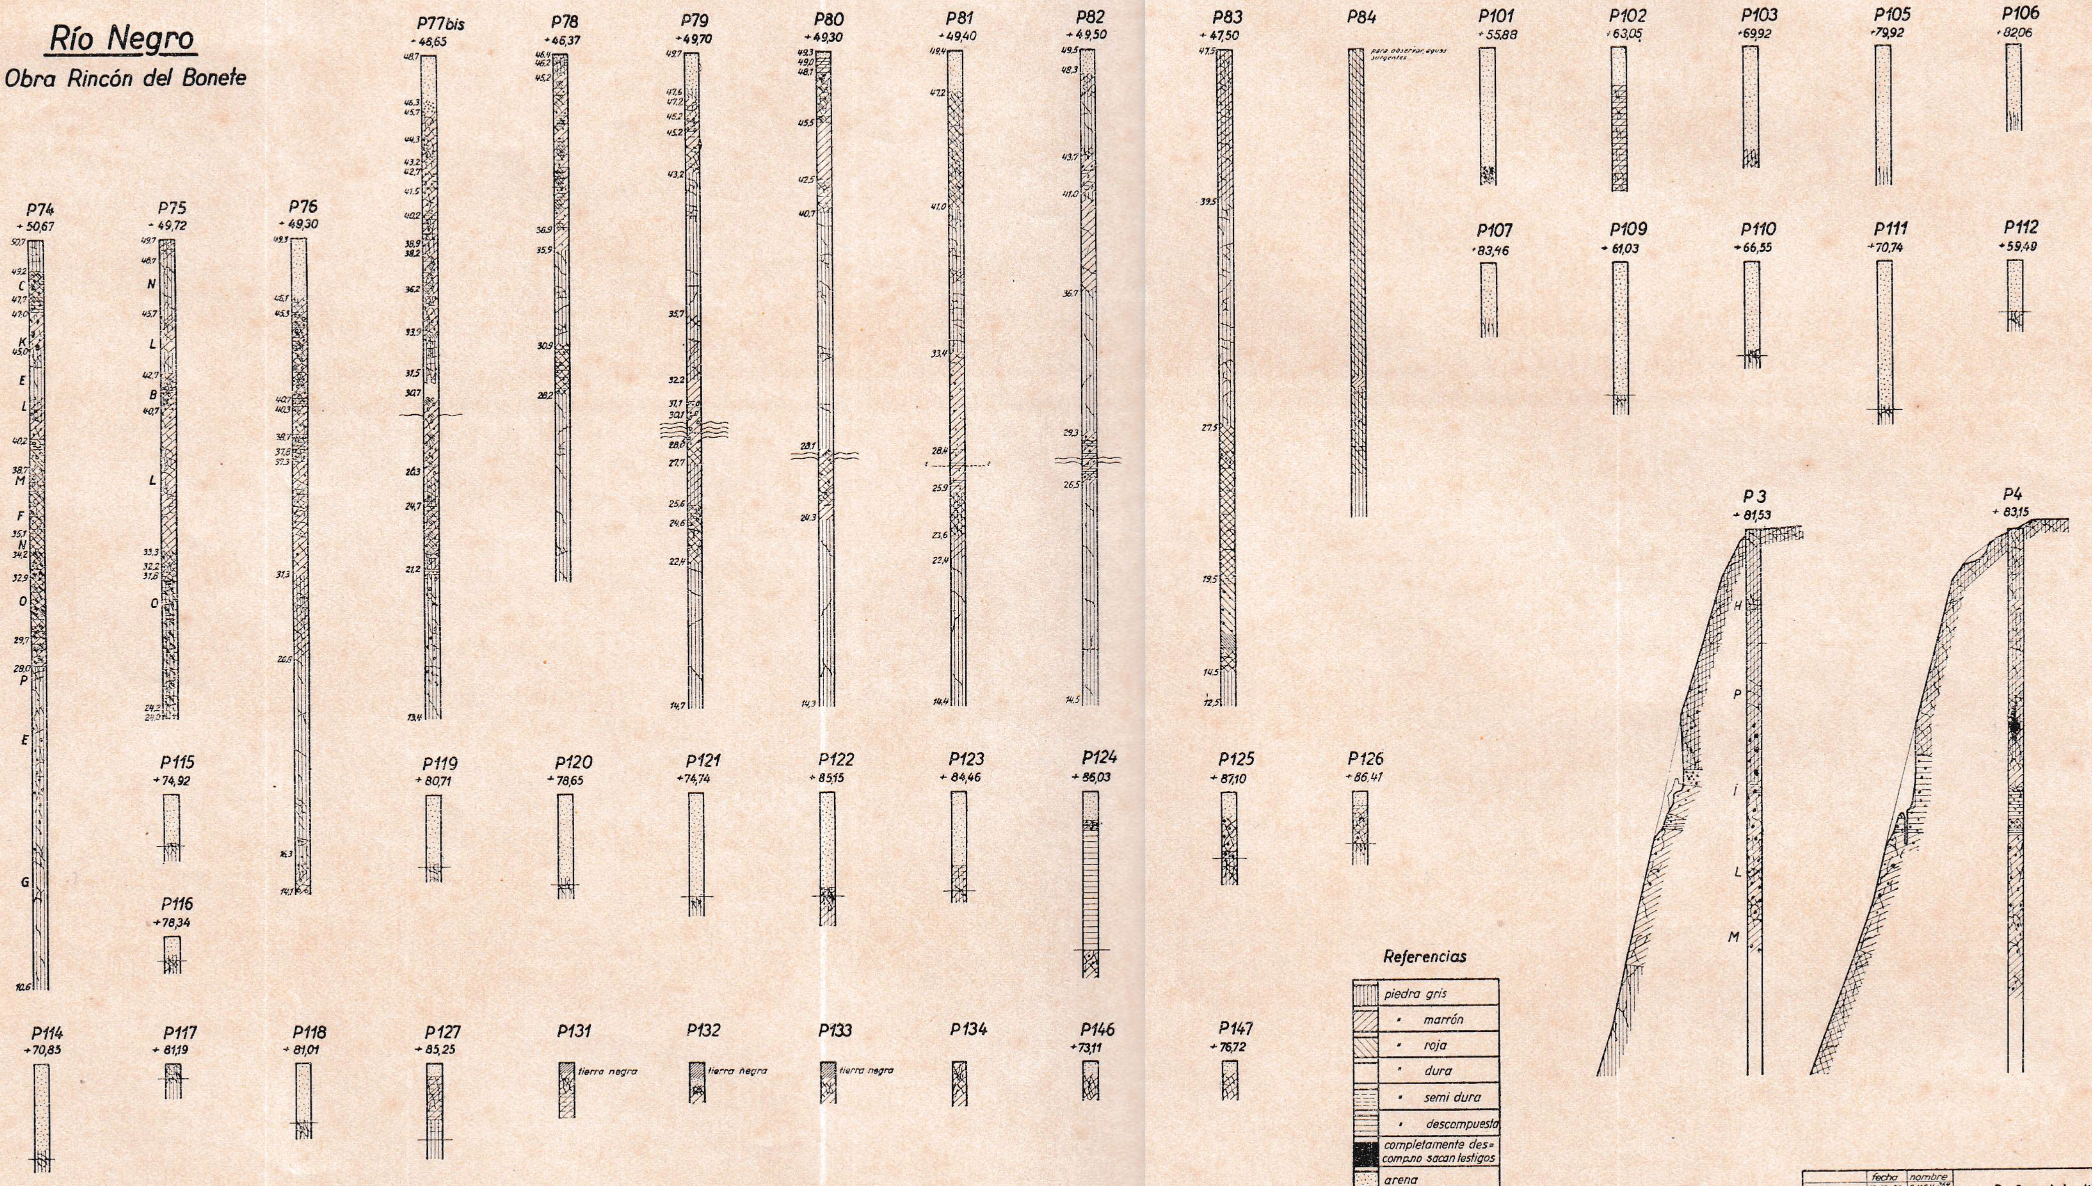


**Referencias**

- piedra gris
- " marrón
- " roja
- " dura
- " semi dura
- " descompuesta
- completamente descomp. no sacan testigos
- arena
- arcilla
- napas de agua
- piedra quebrada
- " con fisuras
- " porosa
- " con huecos rellenos

| | fecha | nombre |
|---|---|---|
| Copiado de | 12.12.33 | C.N.E.H. 264/297 |
| Dibujado | 16.10.33 | |
| Controlado | 23.X.33 | |

Dr. Jng. A. Ludin

Escala 1:100 — Perforaciones Nº 74-147 — **Plano Nº 45** — Archivo Nº 666

Jefe de sección:

Jnspector general:

Berlin, el 3.XII.33
El Jngeniero: